LANDESVERWALTUNG
FÜRSTENTUM LIECHTENSTEIN

Gemeindename

Überbauungsplan "..."

1:500

Vom Gemeinderat erlassen am:

Der Gemeindevorsteher:

Öffentliche Planauflage von: bis:

Vom Amt für Hochbau und Raumplanung genehmigt am:

Der Amtsleiter:

Der Abteilungsleiter:

Amtliche Kundmachung und in Rechtskraft getreten am:

Festsetzungen

- Überbauungsplanperimeter

Bebauung und Gestaltung

- Baubereich Hauptbauten
- Baubereich Anbauten
- Baubereich Nebenbauten
- Baubereich unterirdische Bauten
- Baulinie oberirdisch anbaupflichtig
- Baulinie oberirdisch nicht anbaupflichtig
- Baulinie unterirdisch anbaupflichtig
- Baulinie unterirdisch nicht anbaupflichtig
- Baulinie oberirdisch und unterirdisch anbaupflichtig
- Baulinie oberirdisch und unterirdisch nicht anbaupflichtig
- Baulinie oberirdisch anbaupflichtig / unterirdisch nicht anbaupflichtig
- Baulinie oberirdisch nicht anbaupflichtig / unterirdisch anbaupflichtig
- verringerter Waldabstand

Erschliessung und Parkierung

- Zu- und Wegfahrtsbereich
- Anlieferung
- Parkierung
- Fuss- / Radwegverbindung
- Fusswegverbindung

Aussenraum und Ausstattung

- Grünfläche intensiv / extensiv
- Spiel- und Aufenthaltsplatz
- Entsorgungsstelle

Umweltschutz und Gefahren

- Lärmschutz

Hinweise

- Fuss- / Radweg
- Entsorgungsstelle (bestehend)
- Gefahrenzone rot
- Bauten
- Bauten Abbruch
- unter Schutz gestellte Kulturgüter
- Wald
- Rechtswaldlinie
- Gewässer
- Höhenlinien, bestehendes Terrain (Äquidistanz 1m)

Datum: tt.mm.jjjj
Grundlage: Amtliche Vermessung tt.mm.jjjj
Format: 105 / 45 cm
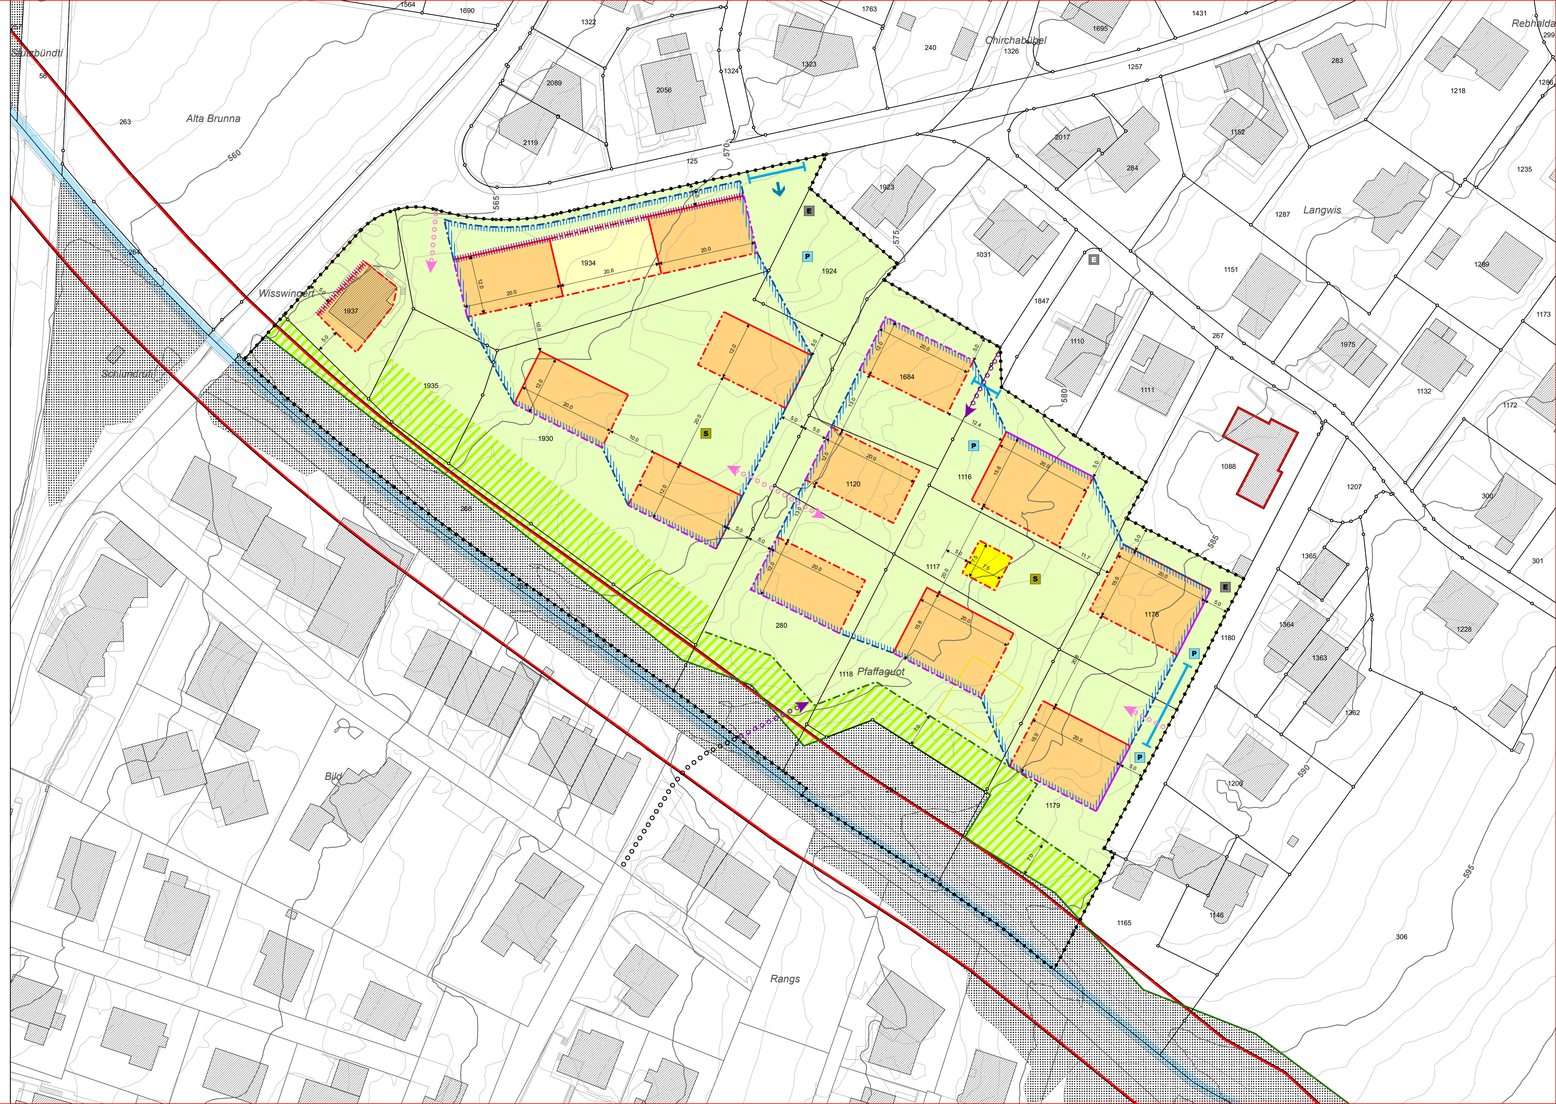
Firmenname / Logo